



ZÜD


Fußgängerüberweg

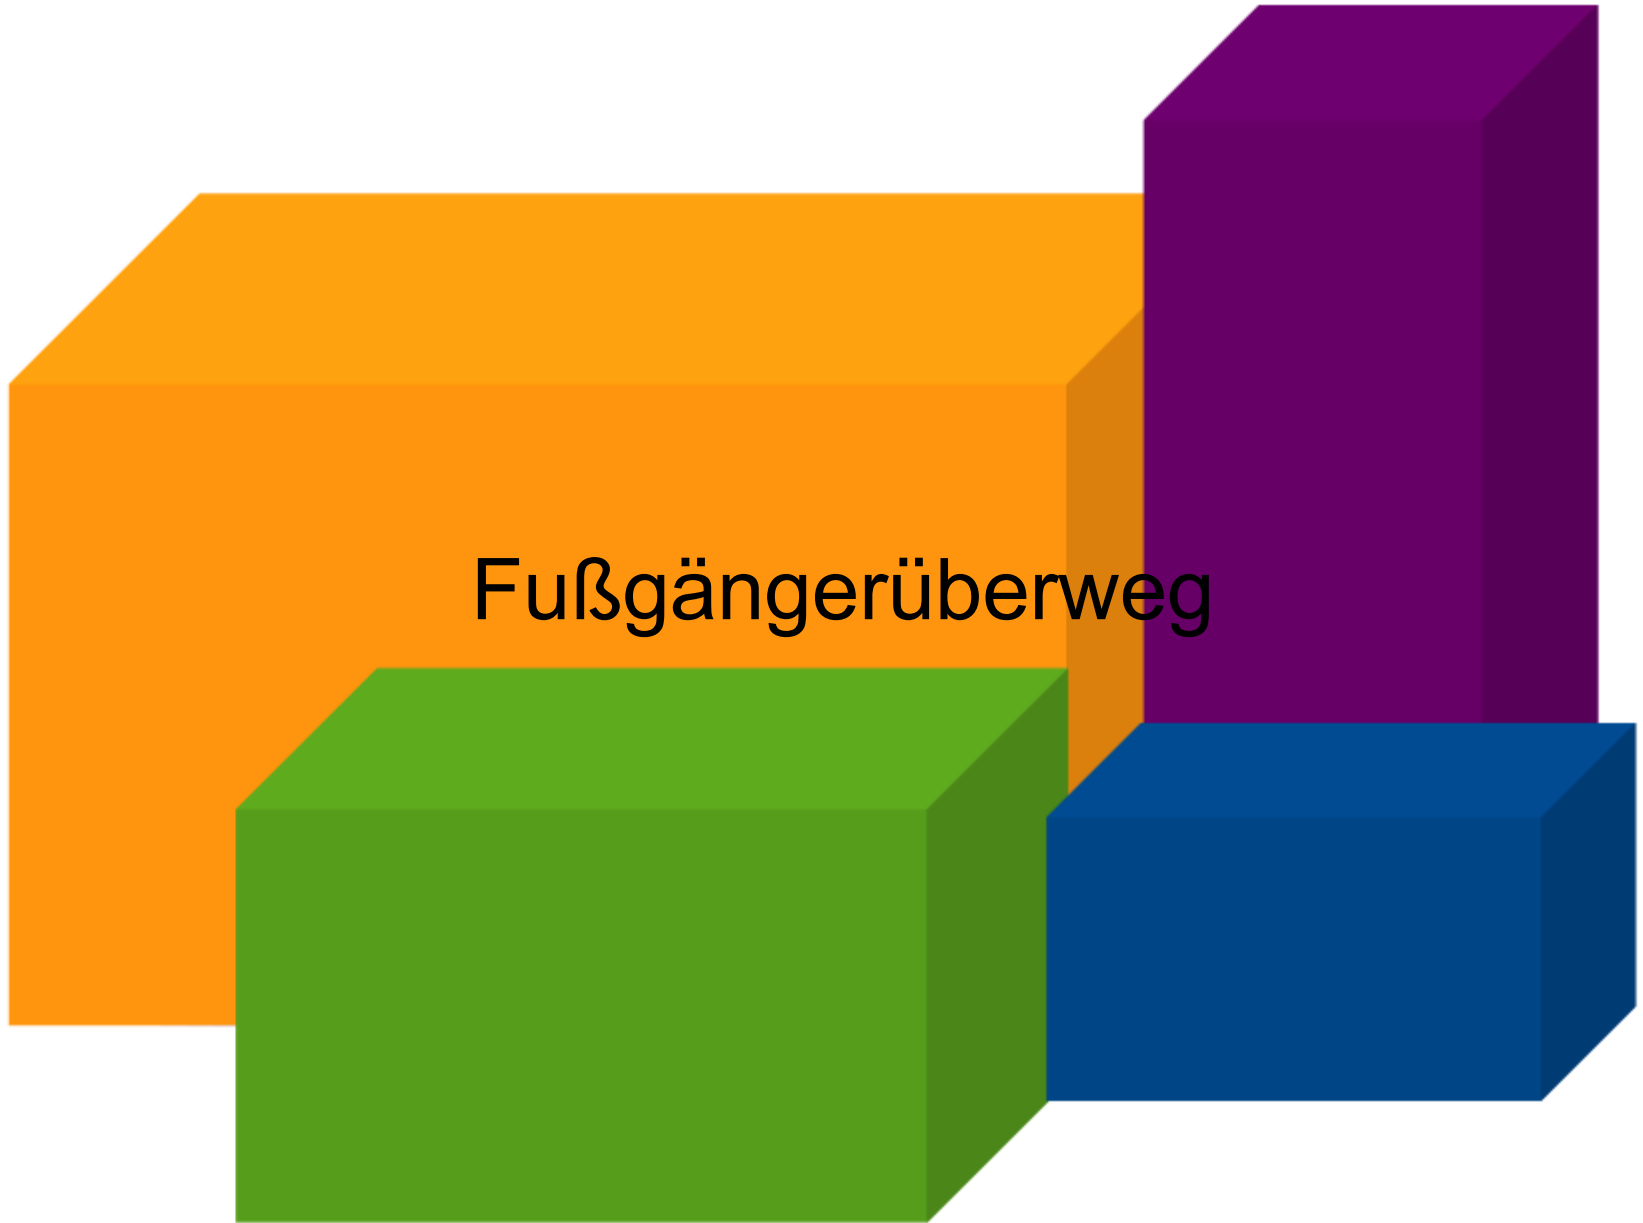

Autoampel

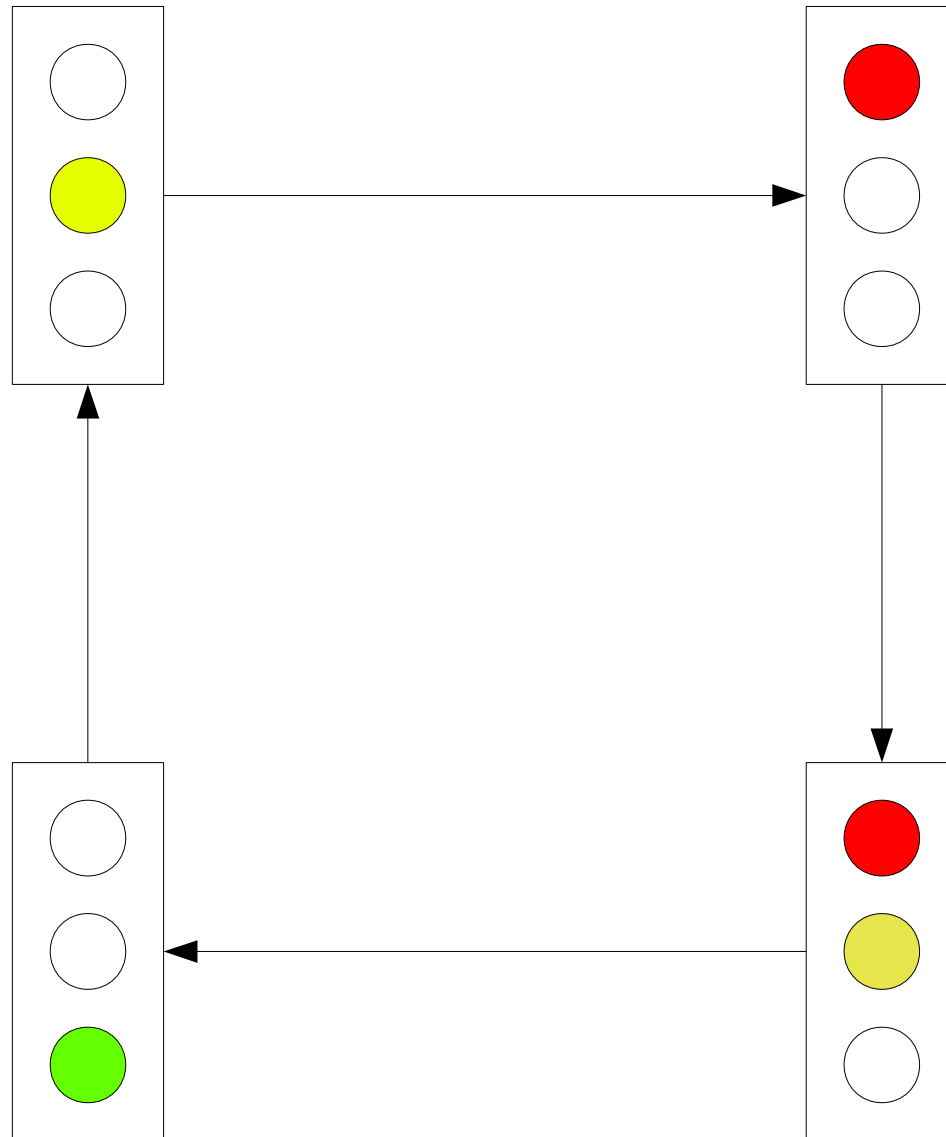

Überweg I

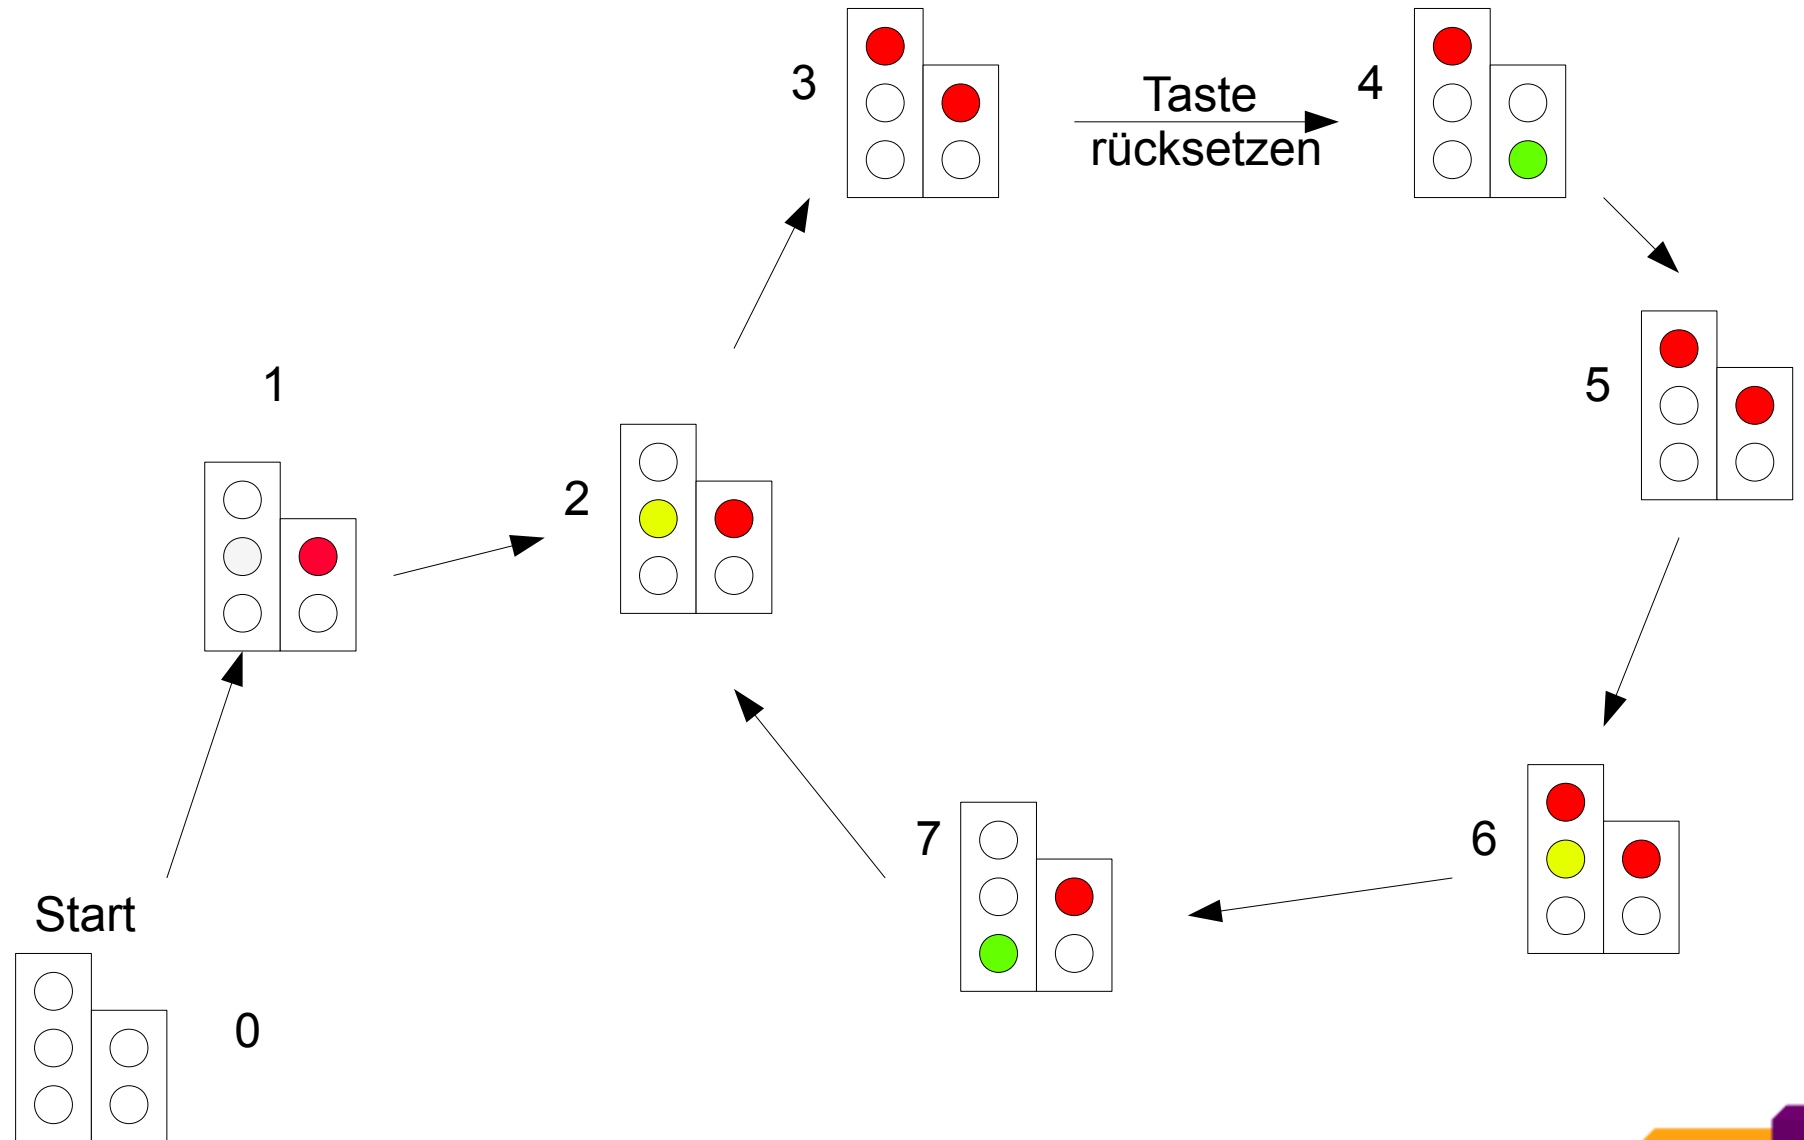

Überweg II

